
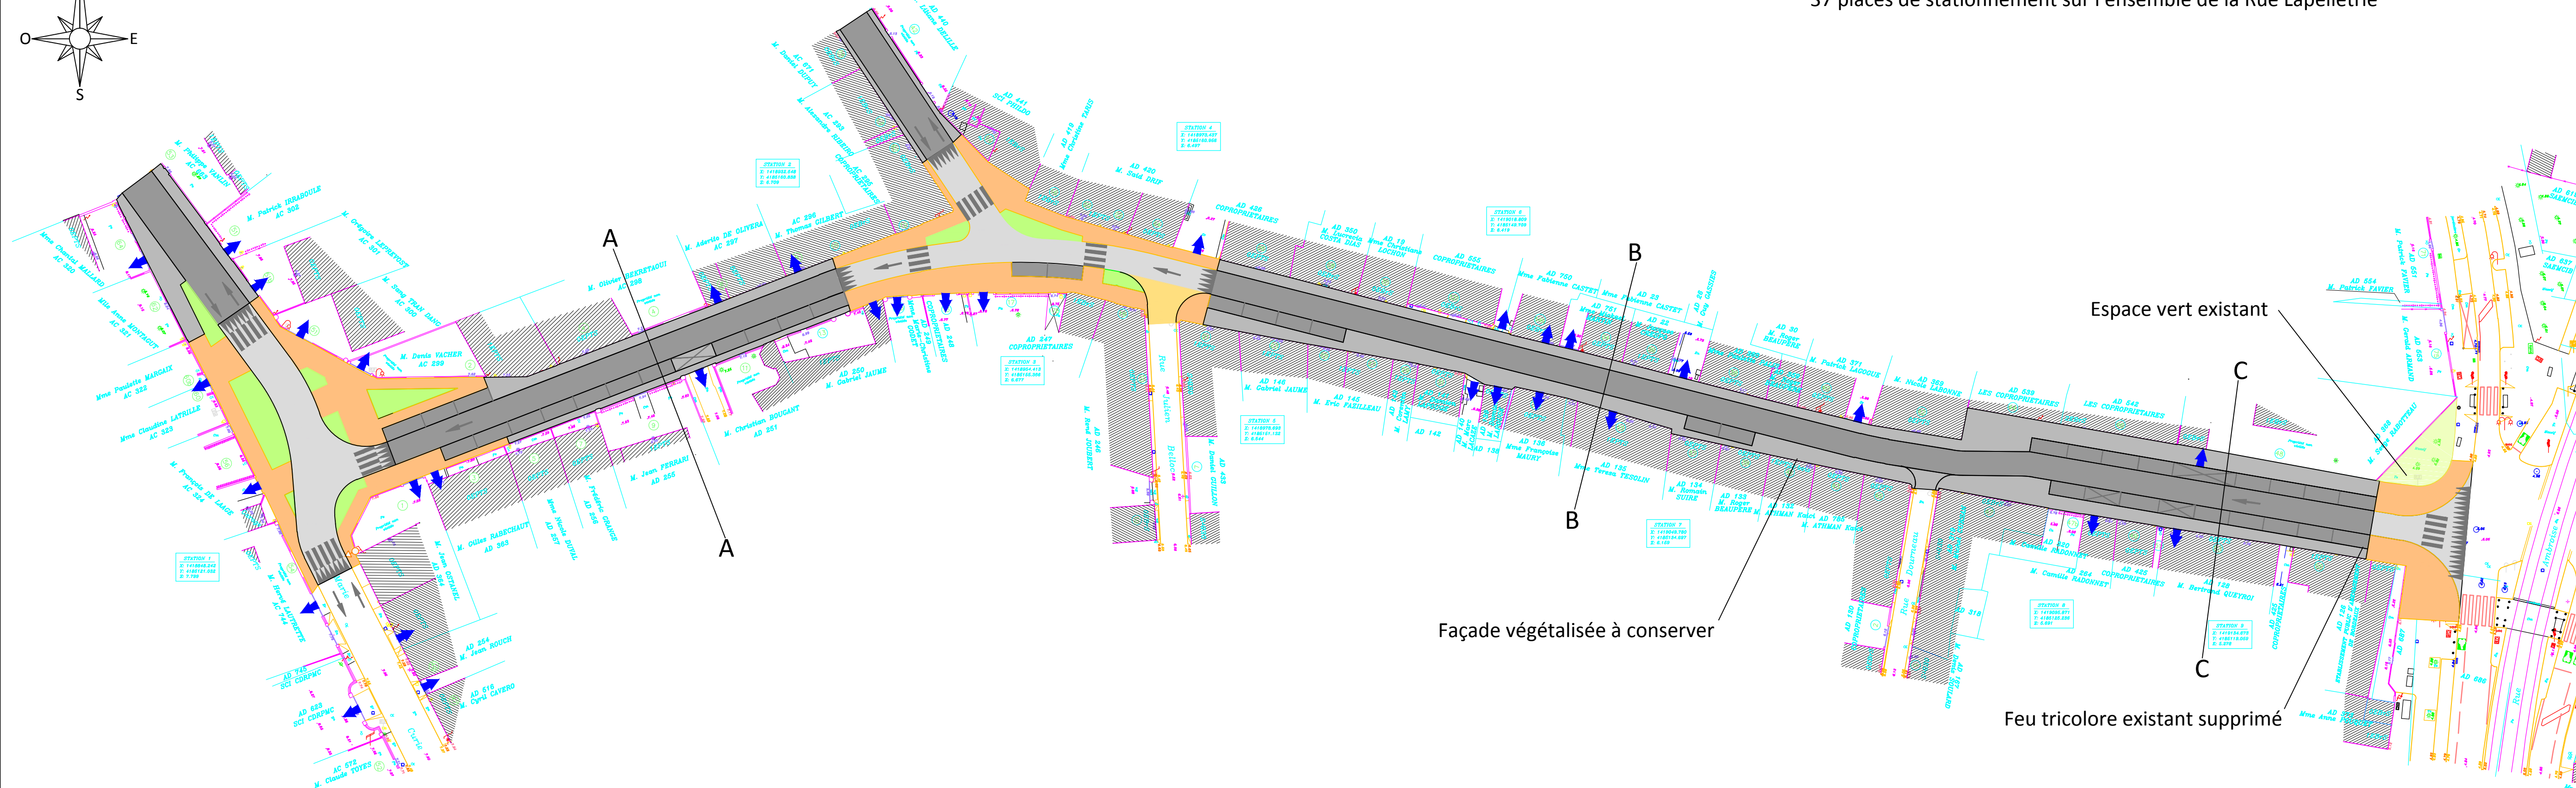


Indice	DATES	MODIFICATIONS	Dessiné	Vérifié
A	Novembre 2016	Rendu Etudes Préliminaires	PLI	ABL
B	Janvier 2017	Modifications Etudes Préliminaires	PLI	ABL
C	Février 2017	Modifications Etudes Préliminaires	ABT	CMG

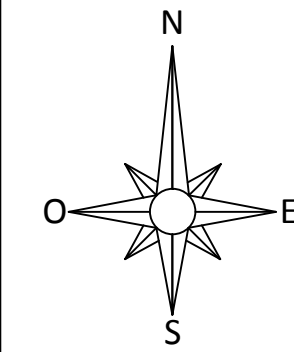

37 places de stationnement sur l'ensemble de la Rue Lapelletrie

Légende

- Enrobé Voirie et Stationnement
- Enrobé Grenillé
- Trottoir en Cale Bordelaise
- Trottoir en Enrobé
- Résine
- Espaces Verts
- Feu tricolore existant